By. 88, 57 och del av 80 - ÖVERSIKT PLANER

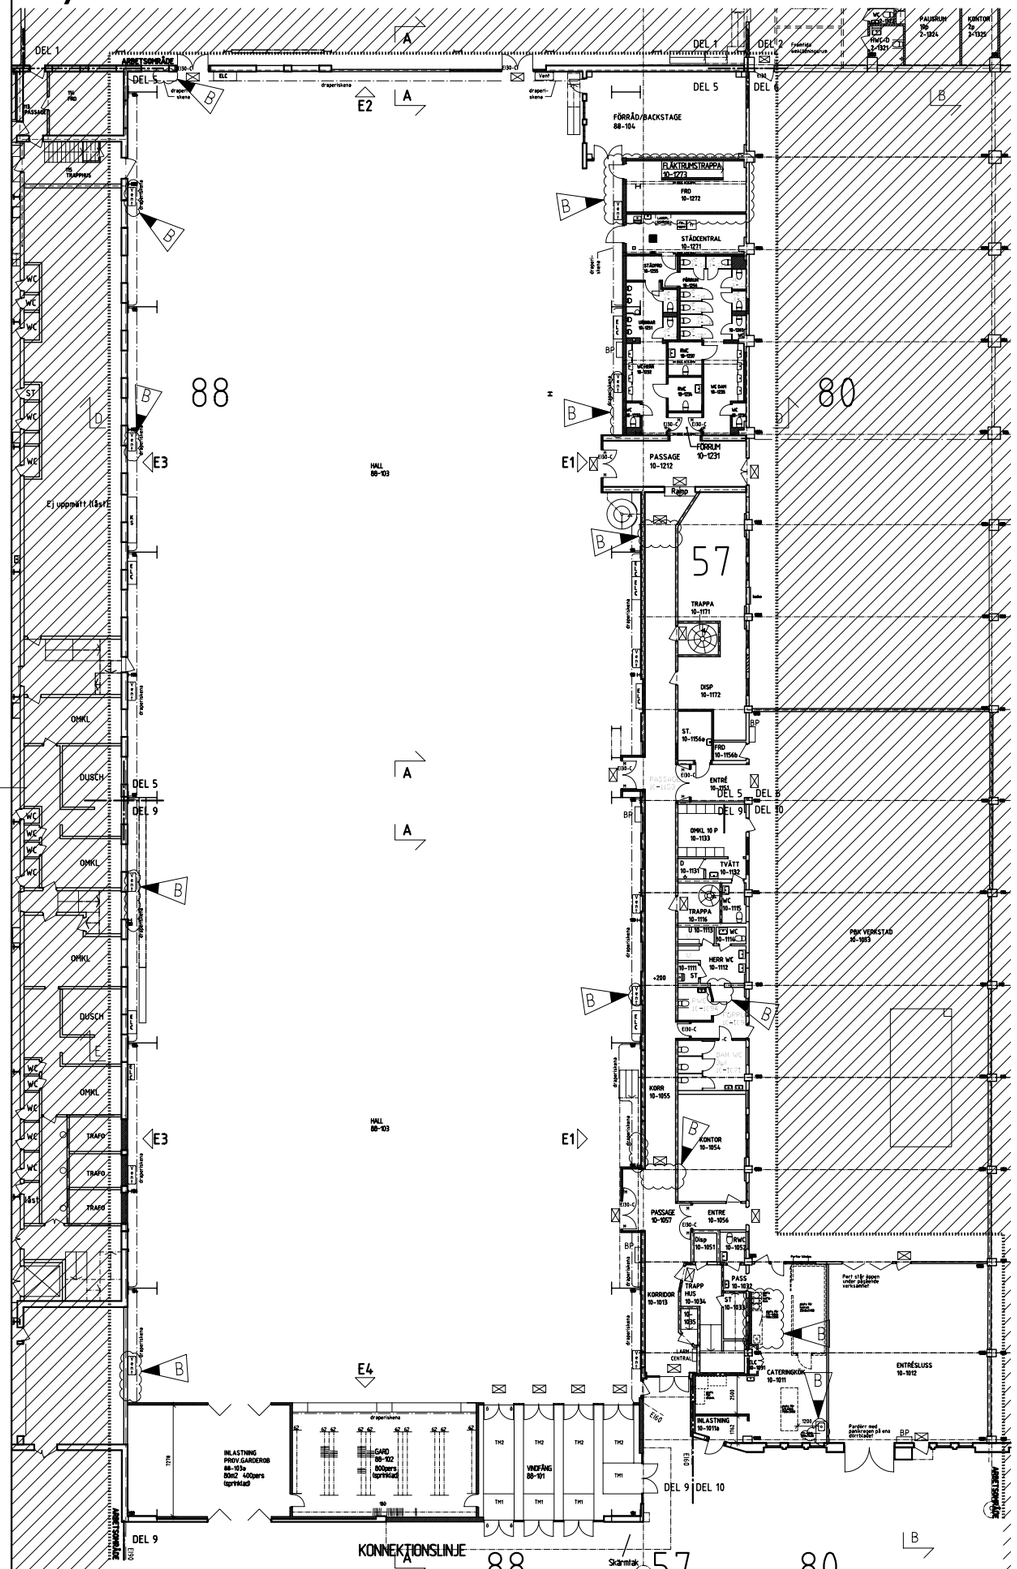

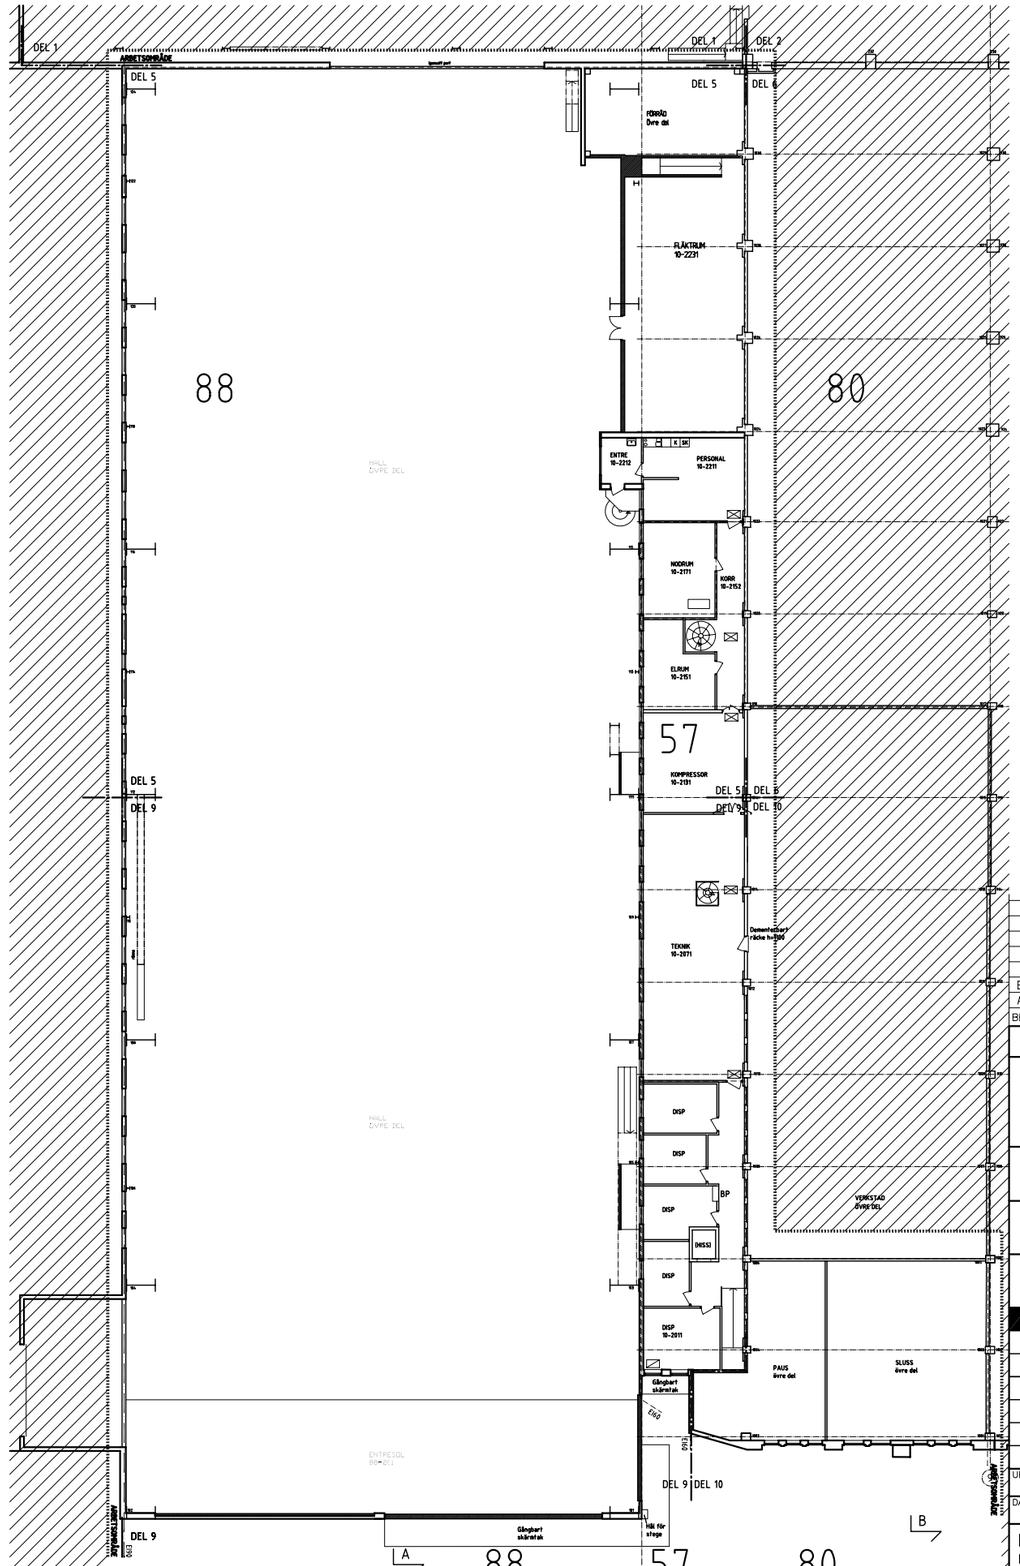

Plan 1

Plan 2

METER 0 5 10 15 20

FÖRKLARINGAR

–

OBS!
RIVNINGSMARKERINGAR
SLÄCKTA PÅ RITNING

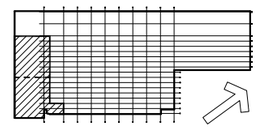

Orienteringskarta

BET	ANT	ÄNDRINGEN AVSER	DATUM	SIGN
B	13	Allmän rev.	091029	MA
A	2	planlösning	090922	MA

BYGGHANDLING

NOHAB 2, INNOVATUMOMRÅDET
By 88, 57 och del av 80:10
MULTIARENA
Trollhättans kommun

SKANSKA 010-448 00 00

Trollhättans Tomt AB 0520-47 45 50

CONTEKTON Arkitekter Fyrstad AB 0521-28 26 80

A	Contekton Arkitekter Fyrstad AB Kungsgatan 3, 462 33 VÄNERSBORG	Tel: 0521-26 26 80 Fax: 0521-26 26 99
K	Byggkonstruktion Maths Strand 196, 458 91 Färgelanda	Tel: 0528-230 90 Fax: 0528-230 90
E	KS-Elektriska AB Hyvlaregatan 1, 461 32 TROLLHÄTTAN	Tel: 0520-17270 Fax: -
V	Fyrkantens Ventilation AB Mellby, 531 96 LIDKÖPING	Tel: 0510-866 90 Fax: 0510-53 20 18
VS	NVS Trollhättans rör Kardanvägen 17, 461 38 TROLLHÄTTAN	Tel: 0104-75 23 10 Fax: -
M	Oskarssons Mark och Entrepenad AB Sapphusgatan 5, 464 34 Mellerud	Tel: 0530-411 00 Fax: 0530-103 66
-	-	Tel: - Fax: -

UPPDRAG NR	RITAD/KONSTR AV	HANDLÄGGARE
072120	MA	MA
DATUM	ANSVARIG	
2009-09-15	Peter Bergmann	

By. 88, 57 och del av 80
Översikt Plan 1 & 2
Efter ändring

SKALA	NUMMER	BET
A1 - 1:200 A3 - 1:400	A304-88-100	B