



By. 88, 57 och del av 80 - Plan I

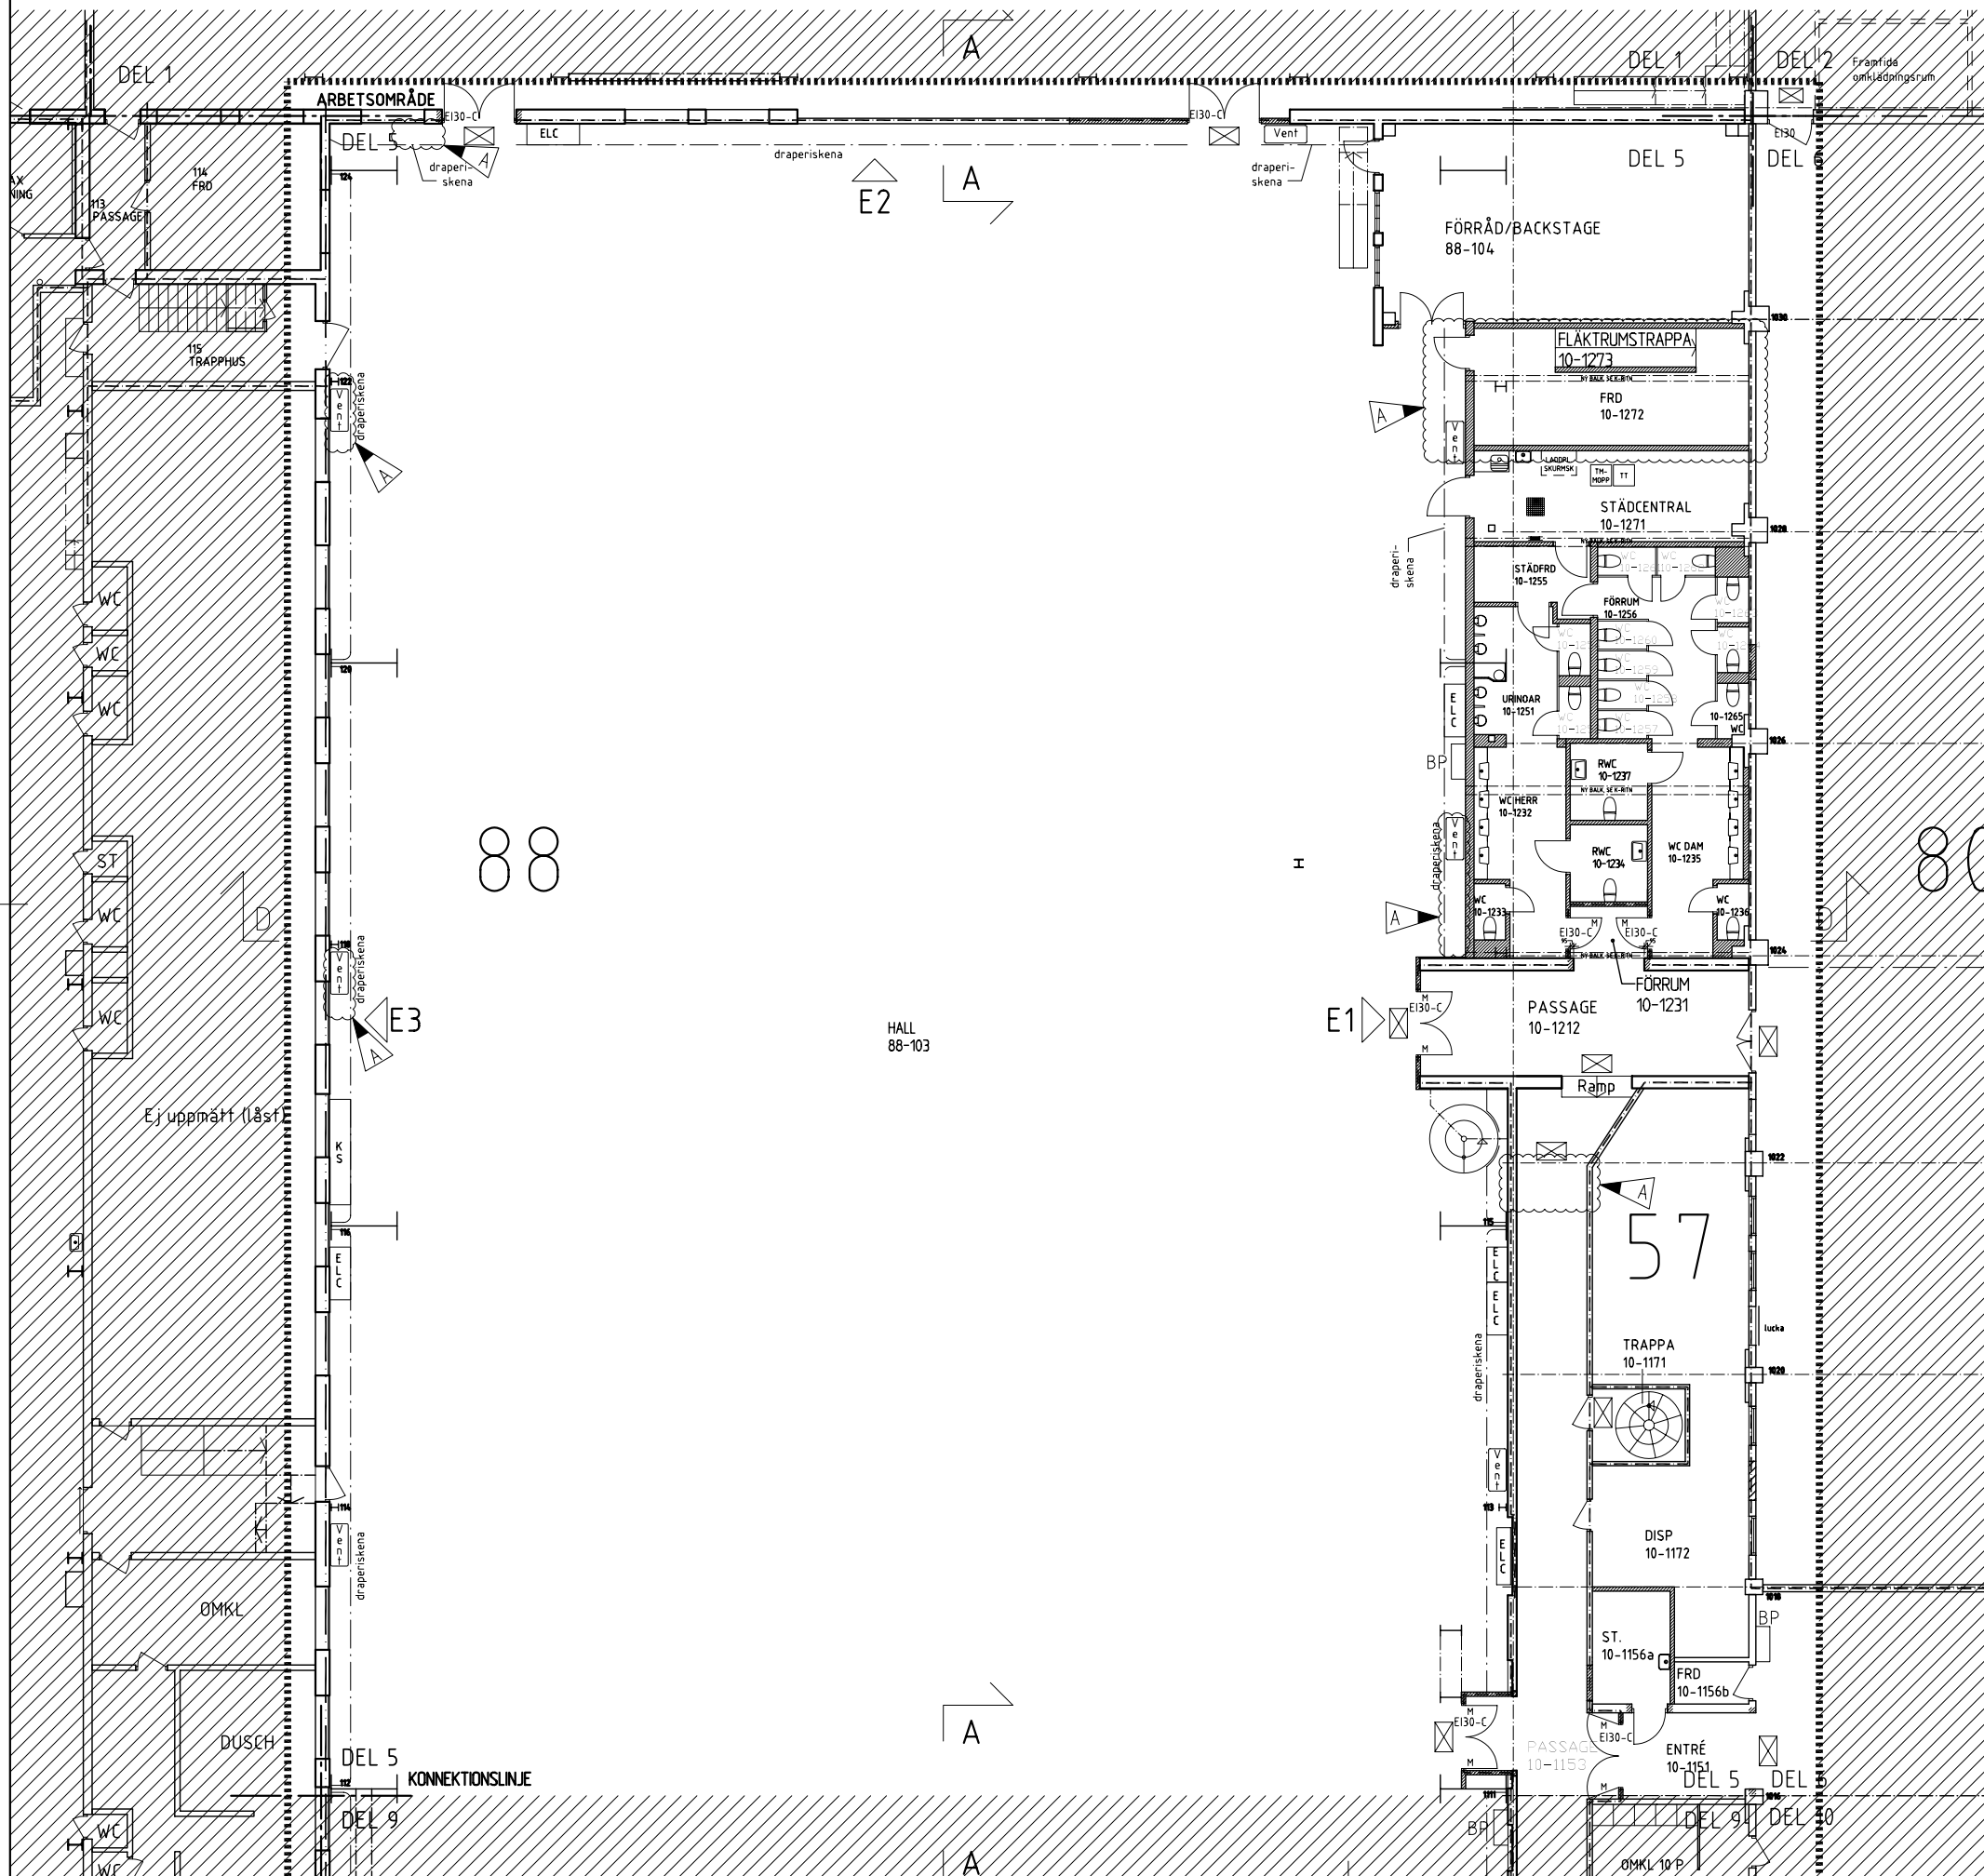

FÖRKLARINGAR

- : BEF DÖRR
- : NY DÖRR
- : RIVNINGSMARKERING
- : NY VÄGG
- : NY HÅLTAGNING I BEF VÄGG
- : DÖRR TÅT
- : DÖRR GLASAD
- : BRANDCELL KLASSE E160
- : BRANDCELL KLASSE E190
- : BRANDKLASS E15, E130 mm
- : DÖRRSTÄNGARE -C
- : BRANDPOST BP
- : GENOMLYST UTRYMNINGSKYLT
- : TORKMATT TYP 1, INFÄLLD TM1
- : TORKMATT TYP 2, INFÄLLD TM2
- : ÖPPNINGSAUTOMATIK Ö
- : MAGNETUPPSTÄLLNING M

OBS!
RIVNINGSMARKERINGAR
SLÄCKTA PÅ RITNING

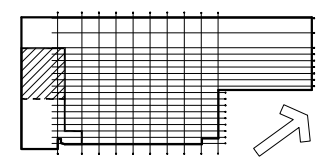

Orienteringskarta

A	6	Allmän rev.	091029	MA
BET	ANT	ÄNDRINGEN AVSER	DATUM	SIGN

BYGGHANDLING
NOHAB 2, INNOVATUMOMRÅDET
By 88, 57 och del av 80:10
MULTIARENA
Trollhättans kommun

SKANSKA
010-448 00 00


Trollhättans Tomt AB
0520-47 45 50

CONTEKTON
Arkitekter Fyrstad AB
0821-28 28 80

A	Contekton Arkitekter Fyrstad AB	Tel: 0521-26 26 80
	Kungsgatan 3, 462 33 VÄNERSBORG	Fax: 0521-26 26 99
K	Byggnadskonstruktion Mathis	Tel: 0528-230 90
	Strand 136, 458 91 FÄRISLANDA	Fax: 0528-230 90
E	KS-Elektriska AB	Tel: 0520-11720
	Hyllaregatan 1, 461 32 TROLLHÄTTAN	Fax: -
V	Fyrkantens Ventilation AB	Tel: 0510-866 90
	Mellby, 531 96 LIDKOPING	Fax: 0510-53 20 18
VS	NVS Trollhättans rör	Tel: 0524-75 23 10
	Kardansågen 17, 461 38 TROLLHÄTTAN	Fax: -
M	Oskarssons Mark och Entreprenad AB	Tel: 0530-411 00
	Sapuhusgatan 5, 464 34 MELLERUD	Fax: 0530-103 66
-	-	Fax: -

UPPDRAG NR	RITAD/KONSTR AV	HÄNDLAGGARE
072120	MA	MA
DATUM	ANSVARIG	
2009-09-15	Peter Bergmann	

By. 88, 57 och del av 80
Plan 1
Efter ändring

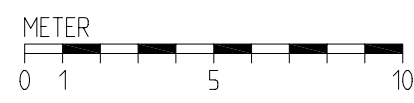

SKALA	NUMMER	BET
A1 - 1:100 A3 - 1:200	A305-88-110	A