
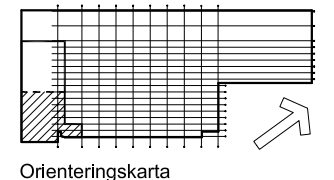


# By. 88, 57 och del av 80 - Plan I

## FÖRKLARINGAR

SE RITN. A305-88-110

OBS!  
RIVNINGSMARKERINGAR  
SLÄCKTA PÅ RITNING

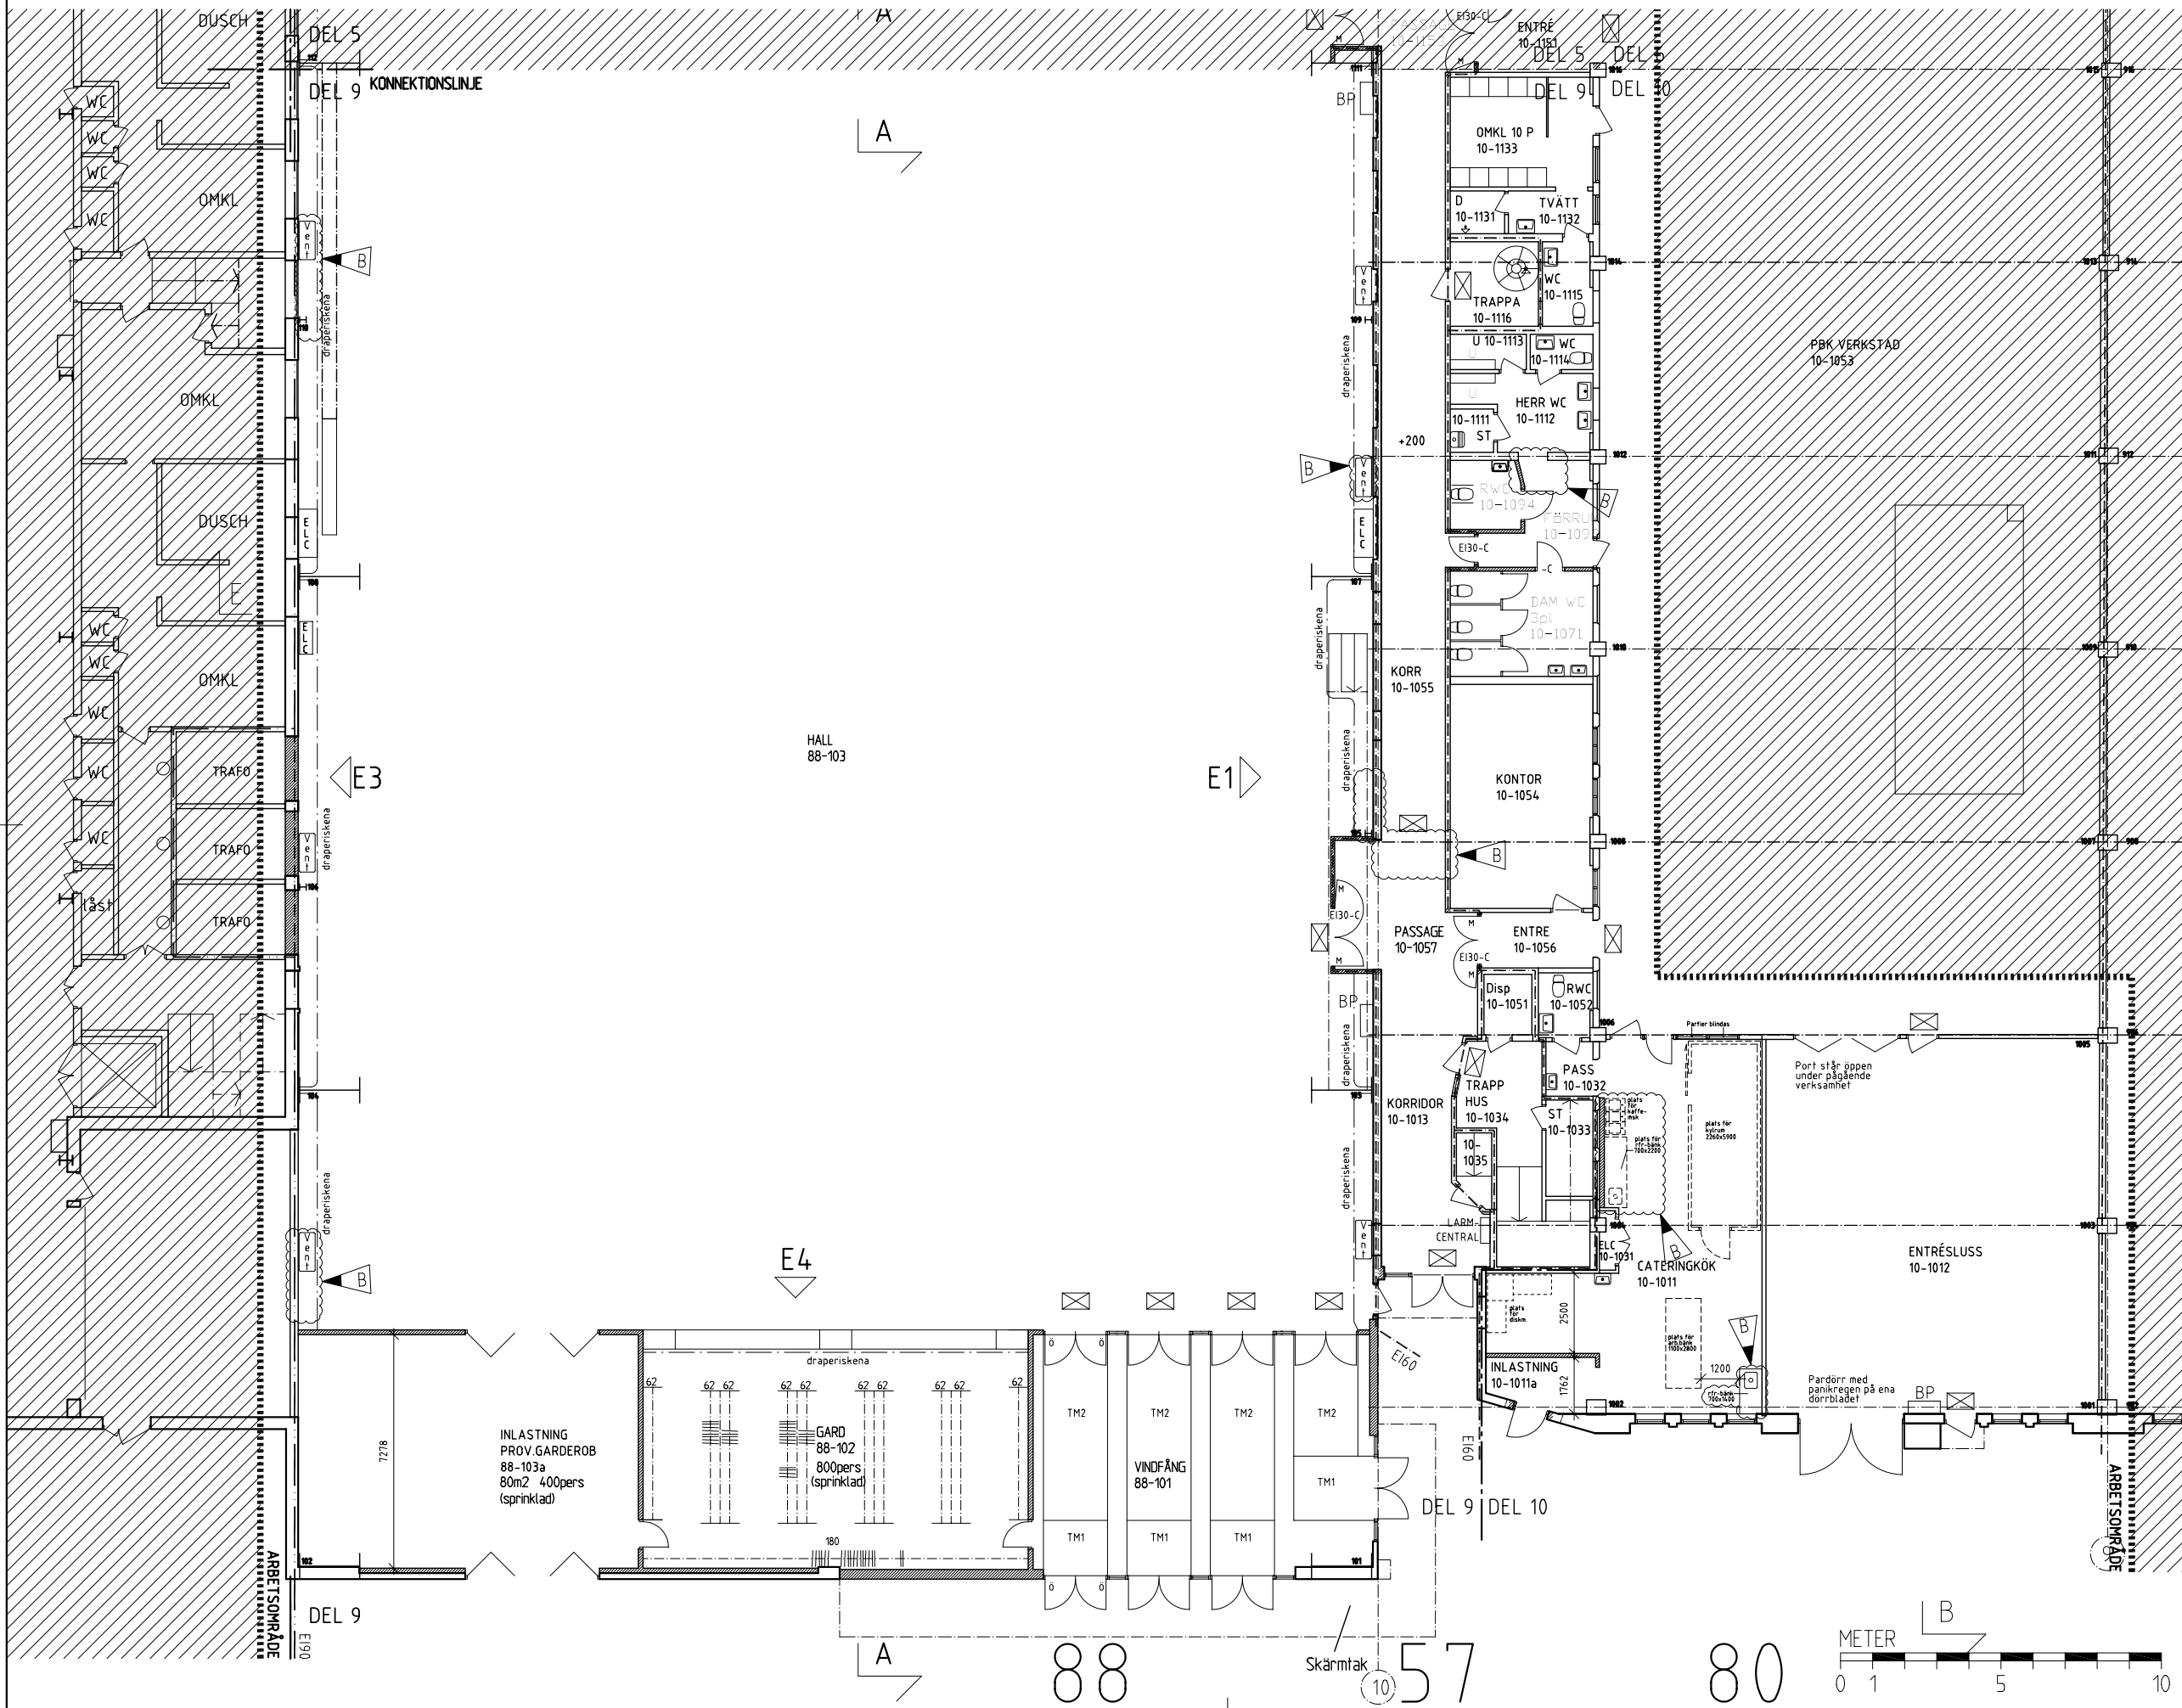

|         |                 |        |      |
|---------|-----------------|--------|------|
| B 7     | Allmän rev.     | 091029 | MA   |
| A 2     | Planlösning     | 090922 | MA   |
| BET ANT | ÄNDRINGEN AVSER | DATUM  | SIGN |

**BYGGHANDLING**  
NOHAB 2, INNOVATUMOMRÅDET  
By 88, 57 och del av 80:10  
**MULTIARENA**  
Trollhättans kommun

**SKANSKA** 010-448 00 00  
**Trollhättans Tomt AB** 0520-47 45 60

**CONTEKTON** Arkitekter Fyrstad AB 0521-28 28 80  
A Contekton Arkitekter Fyrstad AB Tel: 0521-26 26 80  
Kungsgatan 3, 462 33 VÄNERSBORG Fax: 0521-26 26 99  
K Byggnadskonstruktion Mathis Tel: 0528-230 90  
Strand 136, 458 91 Fårö Fax: 0528-230 90  
E KS-Elektriska AB Tel: 0520-11770  
Hyllaregatan 1, 461 32 TROLLHÄTTAN Fax: -  
V Fyrkantens Ventilation AB Tel: 0510-866 90  
Melby, 531 96 LÖRDINGEN Fax: 0510-53 20 18  
VS NIS Tröskällans rör Tel: 0904-75 23 10  
Kardarvågen 17, 461 38 TROLLHÄTTAN Fax: -  
M Oskarssons Mark och Entreprenad AB Tel: 0530-411 00  
Saguhusetgatan 5, 464 34 Mellared Fax: 0530-103 66  
- Fax: -  
- Fax: -

|            |                 |             |
|------------|-----------------|-------------|
| UPPDRAG NR | RITAD/KONSTR AV | HANDLAGGARE |
| 072120     | MA              | MA          |
| DATUM      | ANSVARIG        |             |
| 2009-09-15 | Peter Bergmann  |             |

By. 88, 57 och del av 80  
Plan 1  
Efter ändring

|                          |             |     |
|--------------------------|-------------|-----|
| SKALA                    | NUMMER      | BET |
| A1 - 1:100<br>A3 - 1:200 | A305-88-120 | B   |